


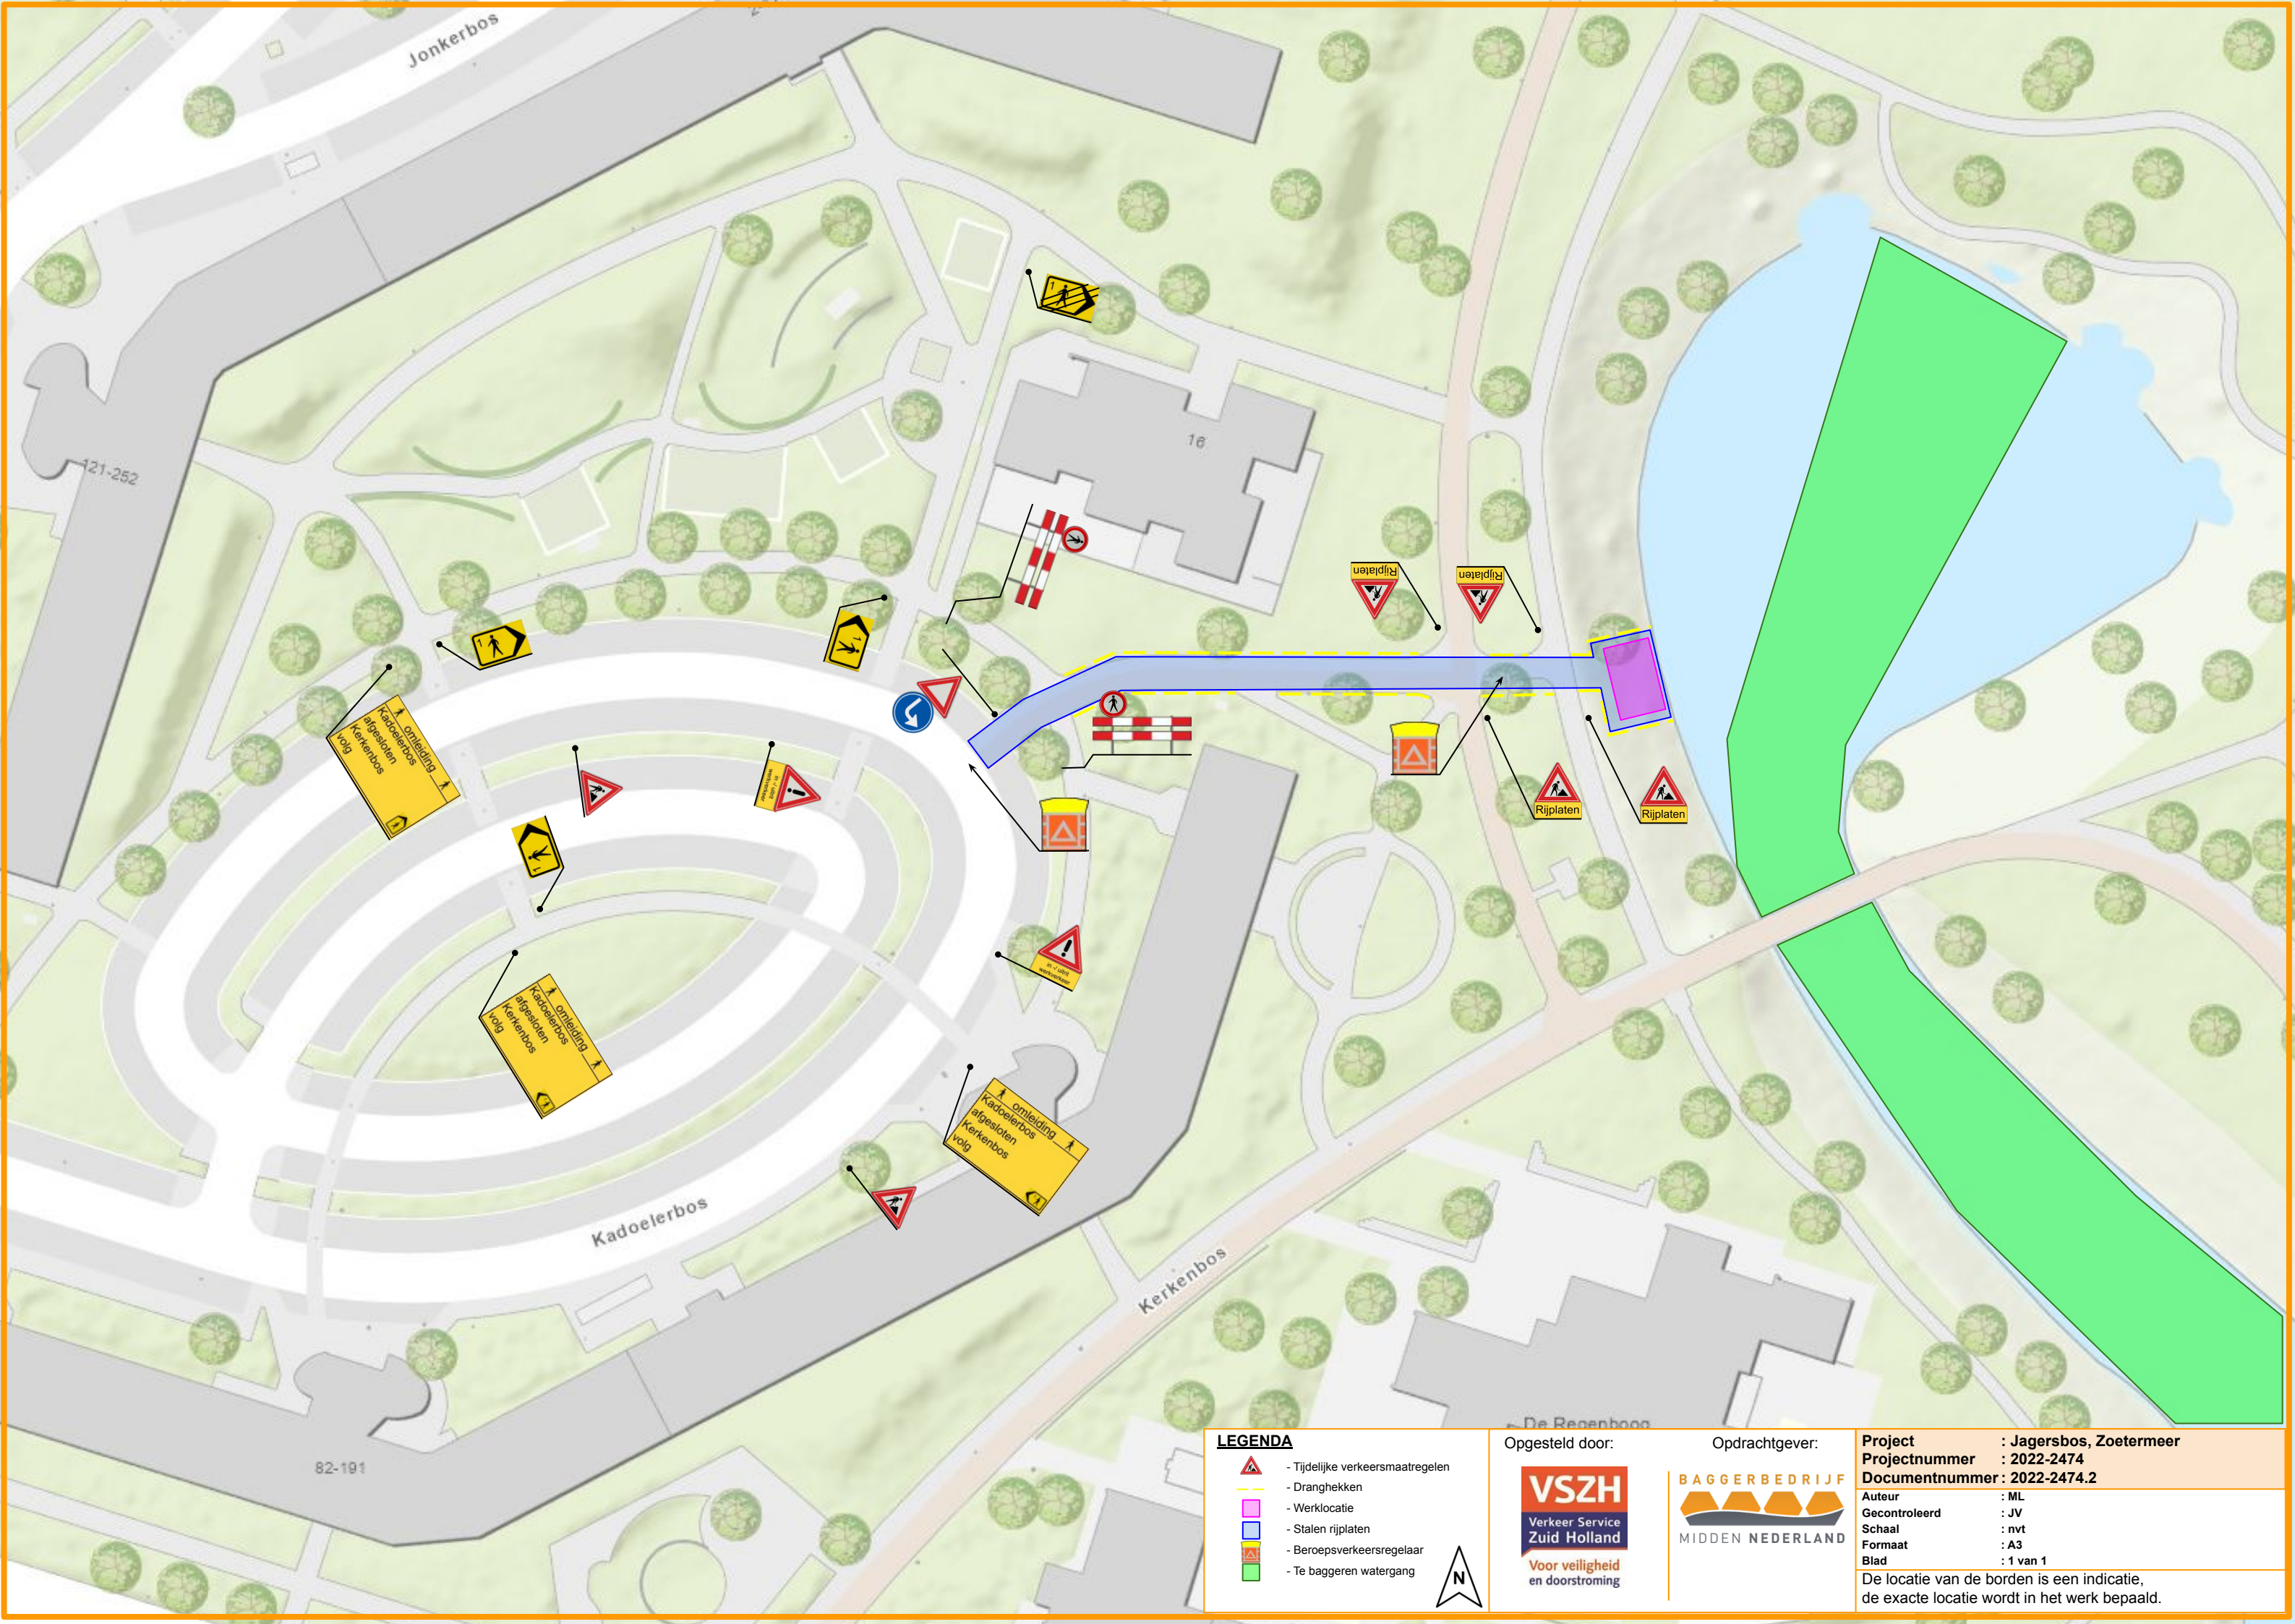

LEGENDA

- Tijdelijke verkeersmaatregelen
- Dranghekken
- Werklocatie
- Stalen rijplaten
- Beroepsverkeersregelaar
- Te baggeren watergang



Opgesteld door:



Opdrachtgever:



Project	: Jagersbos, Zoetermeer
Projectnummer	: 2022-2474
Documentnummer	: 2022-2474.2
Auteur	: ML
Gecontroleerd	: JV
Schaal	: nvt
Formaat	: A3
Blad	: 1 van 1

De locatie van de borden is een indicatie, de exacte locatie wordt in het werk bepaald.